



1-й этаж

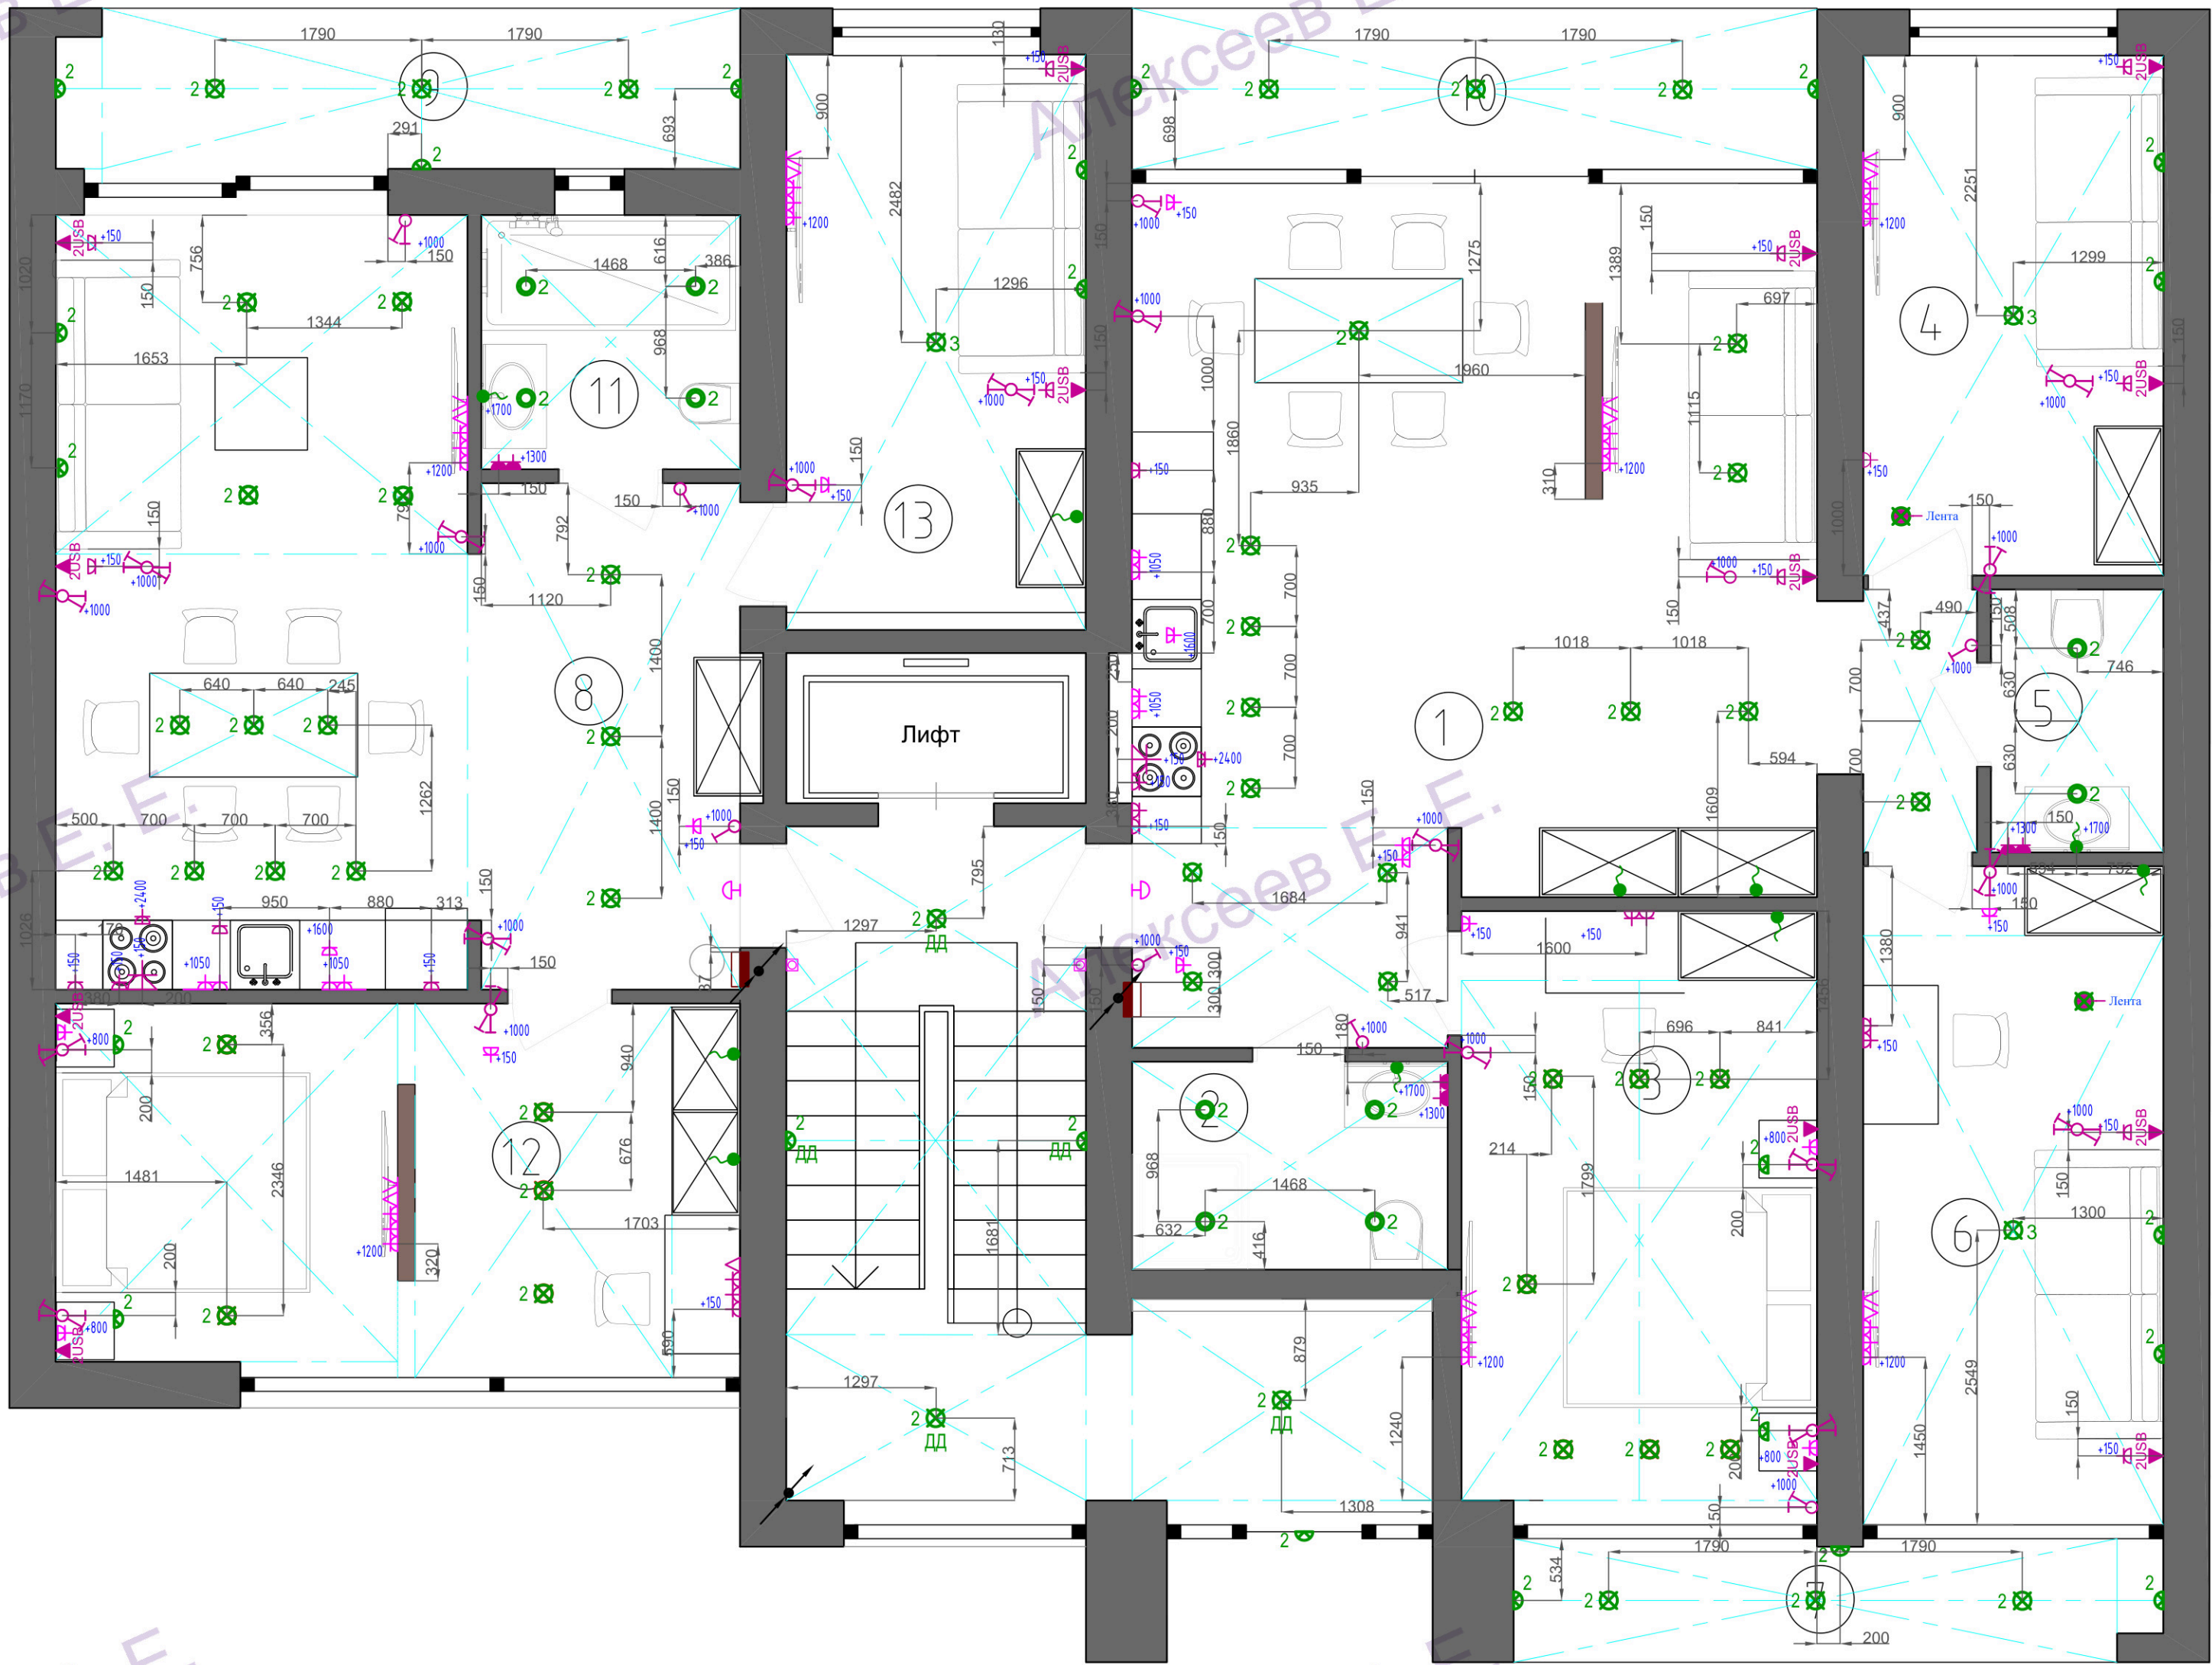

Экспликация помещений		
1	Студия	39.80 м ²
2	Санузел	4.90 м ²
3	Спальня	15.70 м ²
4	Спальня	11.70 м ²
5	Санузел	3.40 м ²
6	Спальня	14.80 м ²
7	Балкон	6.00 м ²
8	Студия	36.30 м ²
9	Балкон	8.20 м ²
10	Балкон	8.20 м ²
11	Санузел	4.90 м ²
12	Спальня	18.30 м ²
13	Спальня	19.60 м ²
Общая площадь		191.80 м ²

1-й этаж

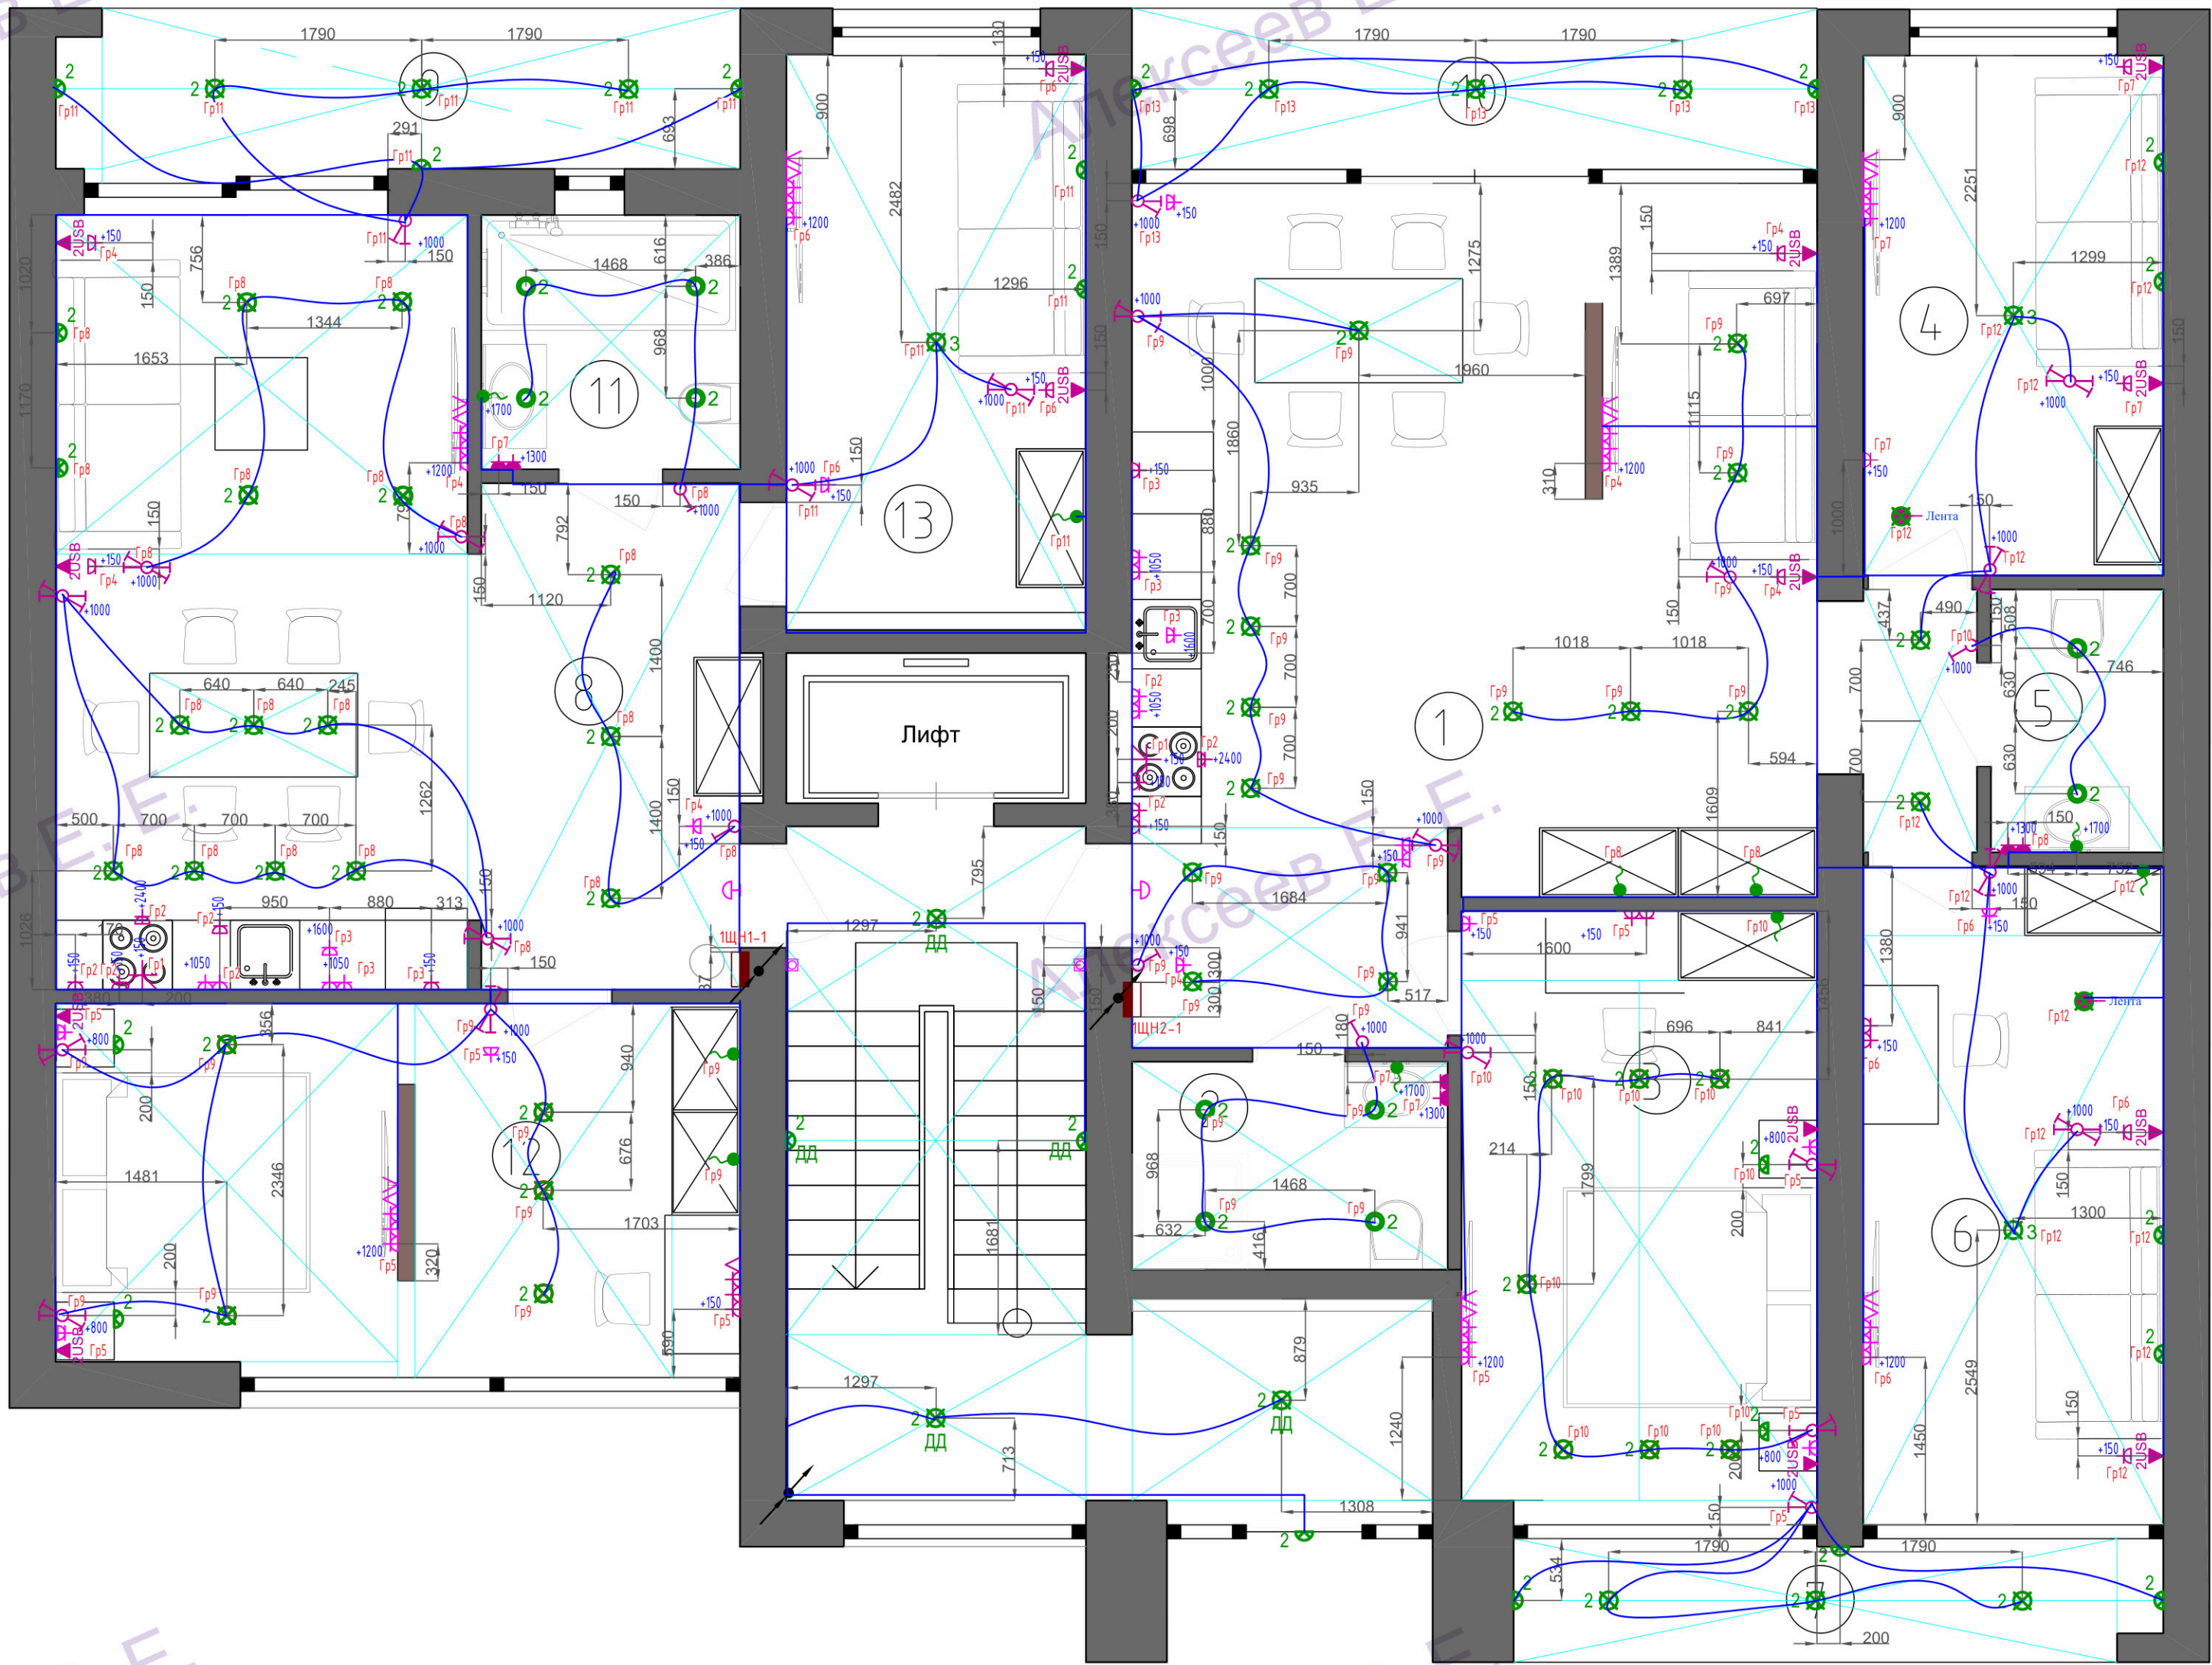

Экспликация помещений		
1	Студия	39.80 м ²
2	Санузел	4.90 м ²
3	Спальня	15.70 м ²
4	Спальня	11.70 м ²
5	Санузел	3.40 м ²
6	Спальня	14.80 м ²
7	Балкон	6.00 м ²
8	Студия	36.30 м ²
9	Балкон	8.20 м ²
10	Балкон	8.20 м ²
11	Санузел	4.90 м ²
12	Спальня	18.30 м ²
13	Спальня	19.60 м ²
Общая площадь		191.80 м ²

Алексеев Е. Е.

Алексеев Е. Е.

Вертикальный заземлитель
оцинкованная угловая сталь d=50*5 мм
длиною 3 м.

Горизонтальная заземляющая полоса из
оцинкованной стали 50*5мм, глубина
заложения 0,7м, электроды высотой 3
метра.

Кровля

Спуск приварить к общему заземлению

Пруток 8мм

Шаг не более 10 метров

К ВРУ
Сталь полосовая 50*5

ГЗШ PE
80 ВРУ

шина PE
В щите
ЩР

PE-проводники групповых
линий к корпусам
электрооборудования